

Der Auftragnehmer hat alle Maße und Höhen im Bau vornehmlich zu prüfen und etwaige Unstimmigkeiten mit der Baubehörde zu klären.


Projekt	Dorfrenierung Hofstädten
Bauherr	Ungriß Dorfgemeinschaftshaus
Zeichnung	Teilnehmergemeinschaft Hofstädten 2
Bearbeiter	Vorentwurf 1B
Datum	Grundriss
Der Entwurfsverfasser:	Der Bauherr:
Plan-Nr.	M 1.200
Anlage-Nr.	139-V-1B




**Maßnahme 3
 Apfelbaumhochstammreihe**
 5 m Streifen-Grunderwerb für Obstwiesenstreifen
 (Ökologische Ausgleichsfläche)
 Abstand der Bäume voneinander 10 m
 Abstand vom Grabenrand ca. 1,20 m
 Abstand vom Ackerand ca. 4,50 m
 Grabenrand mit Hochstaudenfur
 Erneuerung der Straße
 im Vorbereitungsbereich Dorfgemeinschaftshaus mit Asphaltdecke

Parkplatz
 für Dorfgemeinschaftshaus
 15 Stellplätze
 1 Behindertenstellplatz
 Decke Betonpflaster
 Aufstellfläche für Wertstoffcontainer
 an den Rändern Strauchpflanzung
 durch Schlepptufen verbunden mit Dorfgemeinschaftshaus

**Maßnahme 1
 Umgriff Dorfgemeinschaftshaus**
 Platz gepflastert und durch unterschiedliche Pflasterrichtungen gegliedert
 Eingang Dorfgemeinschaftshaus durch Plattenfläche betont
 Vor der Festhalle Entwässerungsrinne
 Platzfläche zwischen Feuerwehrgarage und Zugang zu den Eingängen
 durch Ahorn-Baum in Kiesfläche, Durchmesser 3 m gegliedert
 Lichtraumprofil wird freigehalten
 Unter dem Dach 9 Fahrradstellplätze
 Unter dem Dach des Seitentraktes eine weitere Bank
 Seitlich des Zuganges 3 Fahnenmasten
 Um das Gebäude befestigte Pflasterfläche
 Am Weg 5 Stellplätze mit Schotterrasen
 Zufahrt zur Festhalle teilweise gepflastert, teilweise mit Schotterrasen
 mit 4 Stellplätzen mit Schotterrasen
 Um Festhalle Plattenstreifen als Schmutzschutz
 Sitzplatz mit 3 Bänken und Linde, behindertengerecht, kommunikationstrendlich

**Maßnahme 3
 Kriegerdenkmal und Kreuz**
 Blickachse mit niedrigem Bewuchs aus Gras und Kräutern
 Regelmäßig 2 mal im Jahr gemäht
 Schäden an Mauern und Treppe provisorisch ausbessern
 Herstellen Treppenweg aus Schlepptufen und Schotterrasen

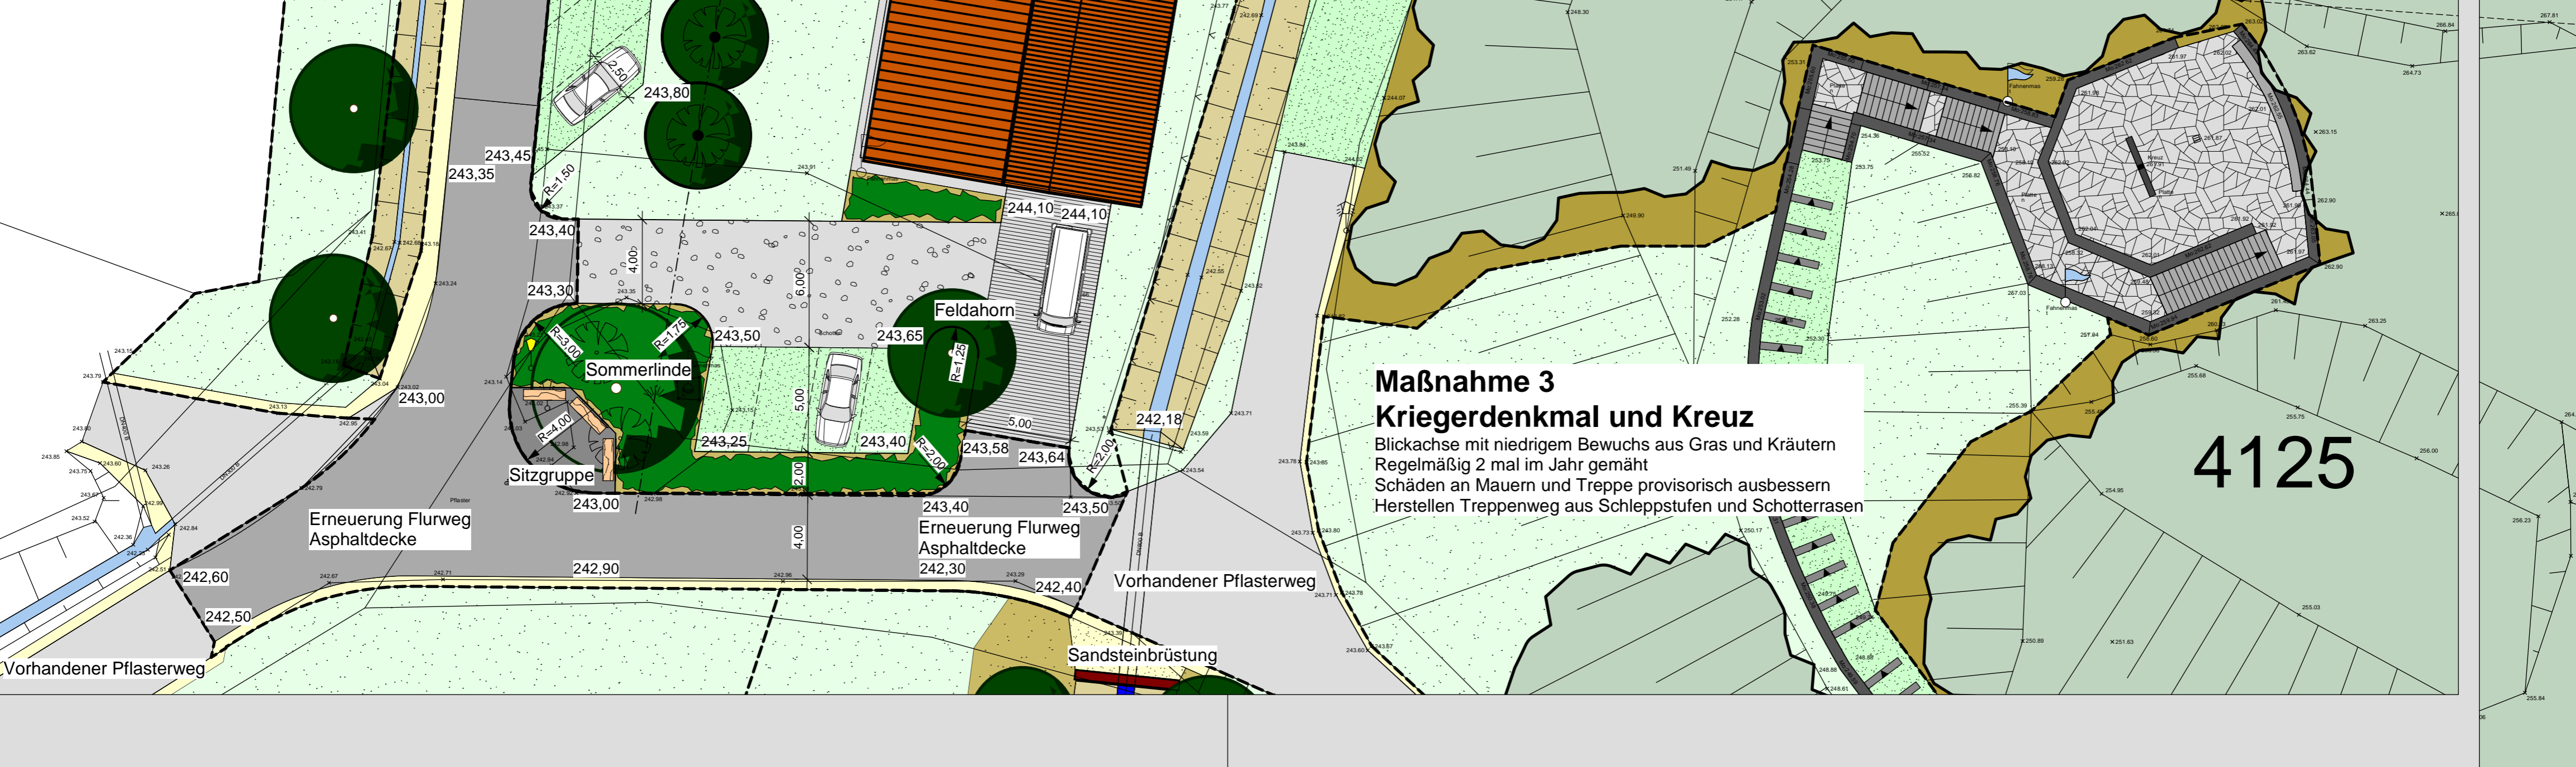

Vorhandener Mischwald